


MM12. PONTEVEDRA

CALLE DE LA ABUNDANCIA / CALLE PINTORA MARUXA MALLO.

PLANTA 5
VIVIENDA F

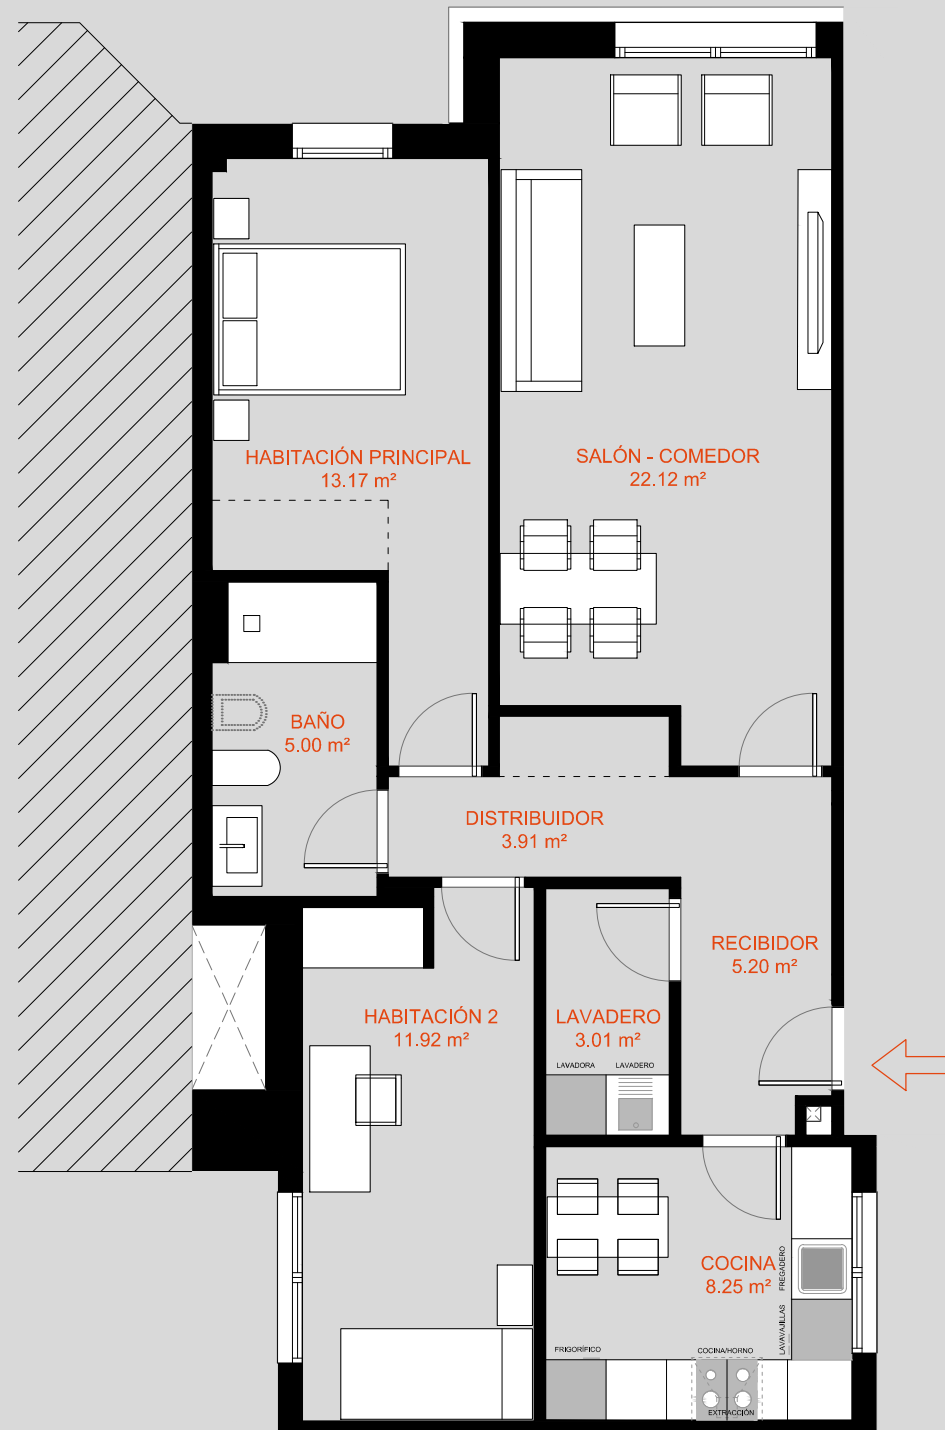


SUPERFICIES


Útil (Interior)	72,59 m ²
Construida (Interior)	86,71 m ²
Exterior (Terrazas)	-
Útil (Computable)	72,59 m ²
Construida (Total)	86,71 m ²




ALZADO CALLE DE LA ABUNDANCIA / CALLE PINTORA MARUXA MALLO

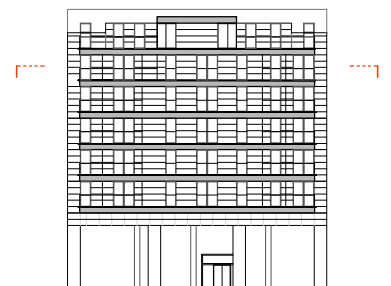

ALZADO JARDINES

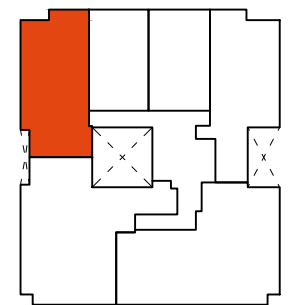

ESQUEMA PLANTA QUINTA

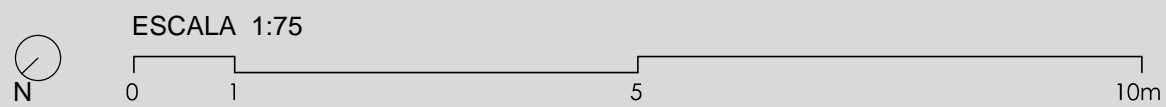

DESARROLLADO POR **KUHA**

*Nota: La presente información, perspectivas y documentación gráfica, son orientativas, y están sujetas a modificaciones derivadas del proyecto técnico y de su ejecución. Las viviendas se entregarán conforme a las calidades especificadas, salvo que por razones técnicas, sean modificadas por la dirección facultativa de las obras, sin que ello signifique merma de calidad. El mobiliario, solados y alicatados (formatos y colores) que figuran, son meramente orientativos. La restante información contemplada en el R.D. 515/1989, de 21 de abril, se encuentra en nuestras oficinas para su consulta. La descripción de las calidades y características técnicas de la promoción se ajusta a la Normativa vigente de la fecha de redacción del Proyecto de Ejecución, y no contempla posibles modificaciones de Normativa posteriores a dicha fecha.